

PROYECTO DE COOPERATIVA DE 7 VIVIENDAS Y LOCAL COMERCIAL

CONTACTO: 856 10 23 92 / 660 56 78 84

residenciaelfarorota@gmail.com





VIVIENDA A

SUPERFICIES	
SUP. UTIL	58,21 M2
SUP. CONSTRUIDA	70,01 M2
SUP. CONST + Z.C.	80,74 M2

PLANTA BAJA

242.000 EUROS MÁS IVA

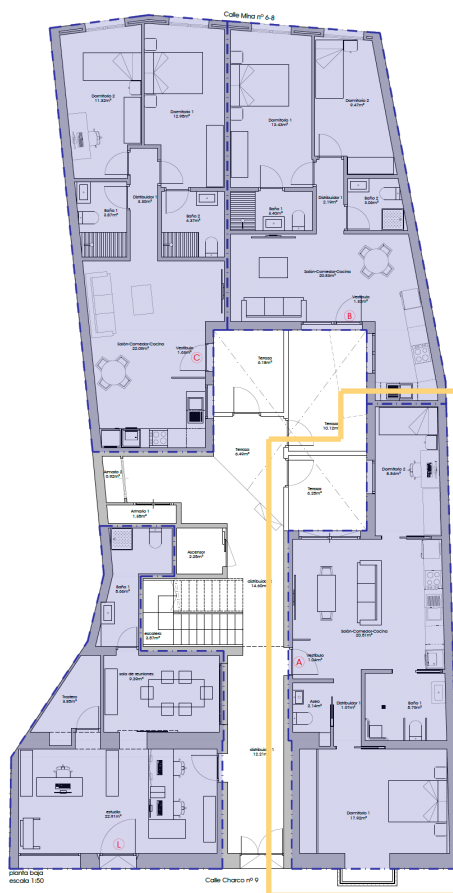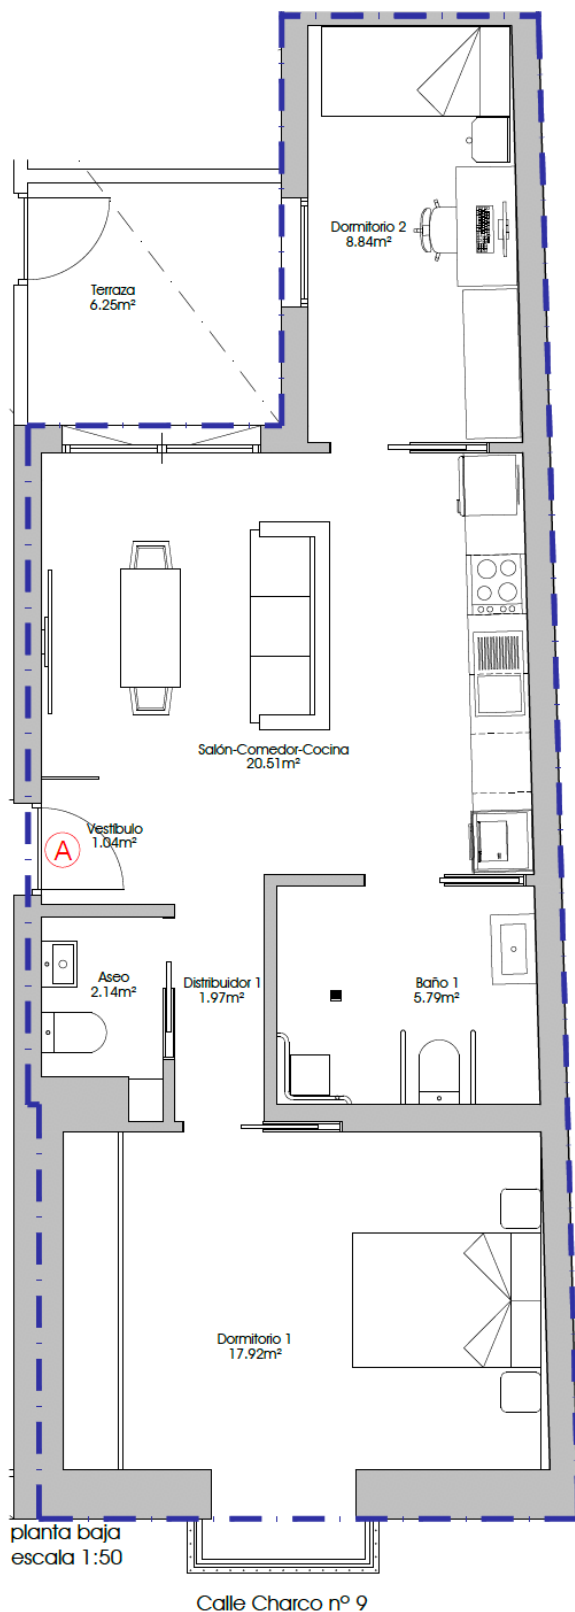

* Los planos son orientativos y pueden estar sujetos a modificaciones por la dirección facultativa por motivos técnicos, físicos o jurídicos. Mobiliario no incluido, sólo a título ilustrativo.