


PROYECTO DE COOPERATIVA DE 7 VIVIENDAS Y LOCAL COMERCIAL

CONTACTO: 856 10 23 92 /660 56 78 84

residenciaelfarorota@gmail.com

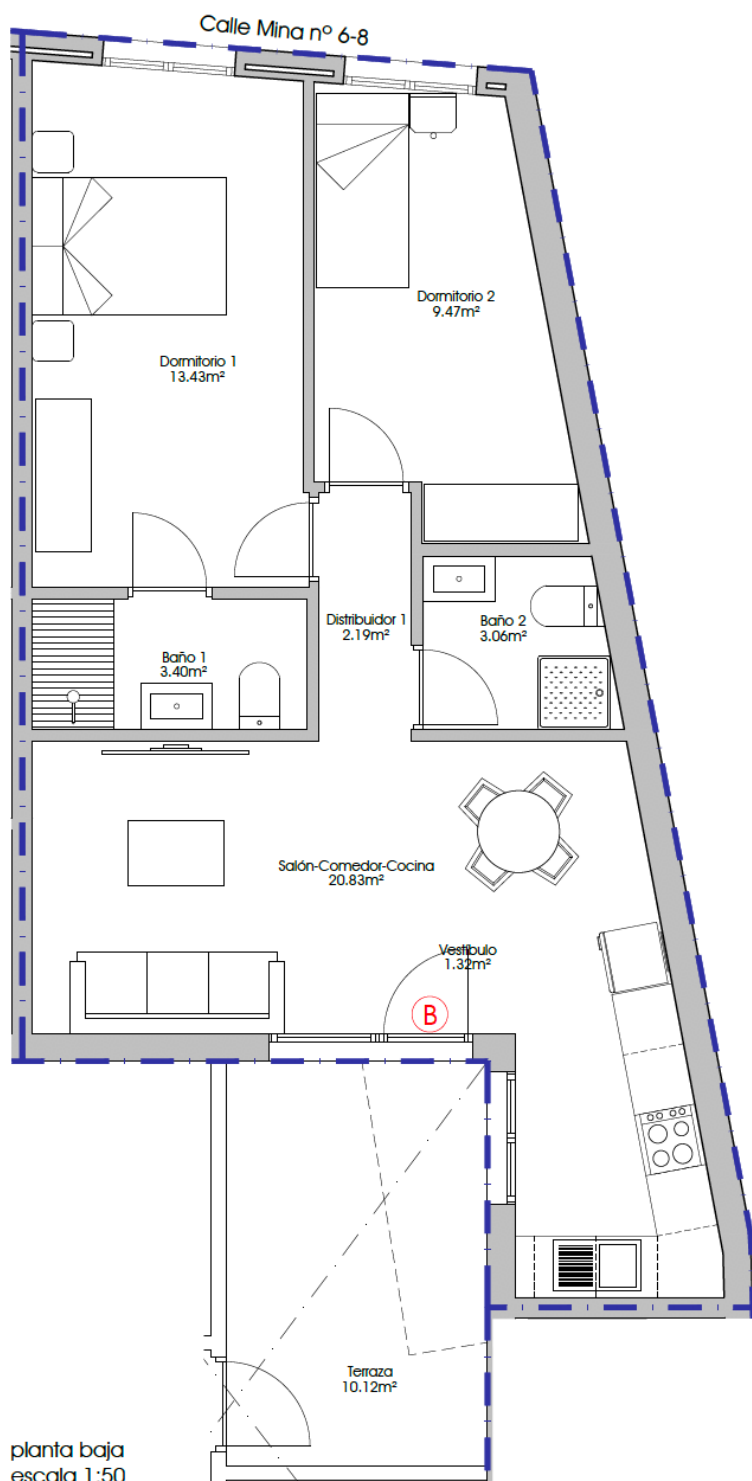


VIVIENDA B

SUPERFICIES	
SUP. UTIL	53,70 M2
SUP. CONSTRUIDA	63,90 M2
SUP. CONST + Z.C.	73,69 M2

PLANTA BAJA

245.000 EUROS MÁS IVA

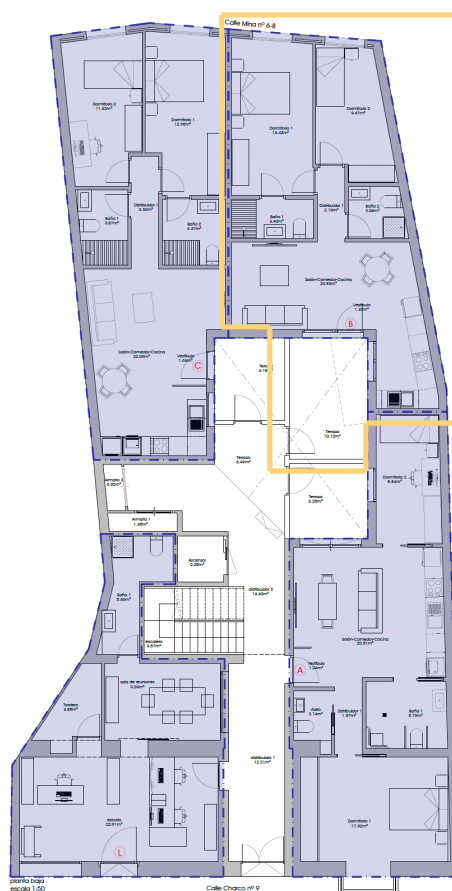

* Los planos son orientativos y pueden estar sujetos a modificaciones por la dirección facultativa por motivos técnicos, físicos o jurídicos. Mobiliario no incluido, sólo a título ilustrativo.