

PROYECTO DE COOPERATIVA DE 7 VIVIENDAS Y LOCAL COMERCIAL

CONTACTO: 856 10 23 92 /660 56 78 84

residenciaelfarorota@gmail.com





PISO D

SUPERFICIES

SUP. UTIL	55,91 M2
SUP. CONSTRUIDA	69,31 M2
SUP. CONST + Z.C.	79,93 M2

PLANTA PRIMERA

283.000 EUROS MÁS IVA

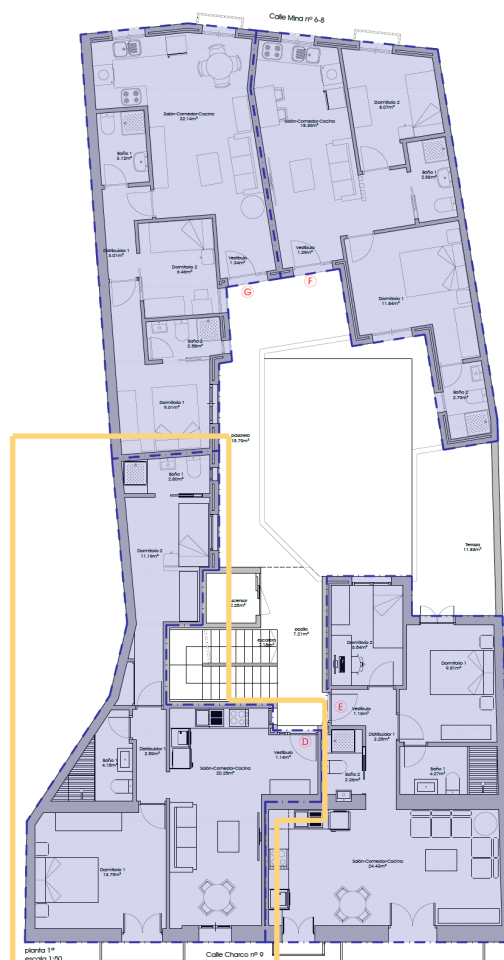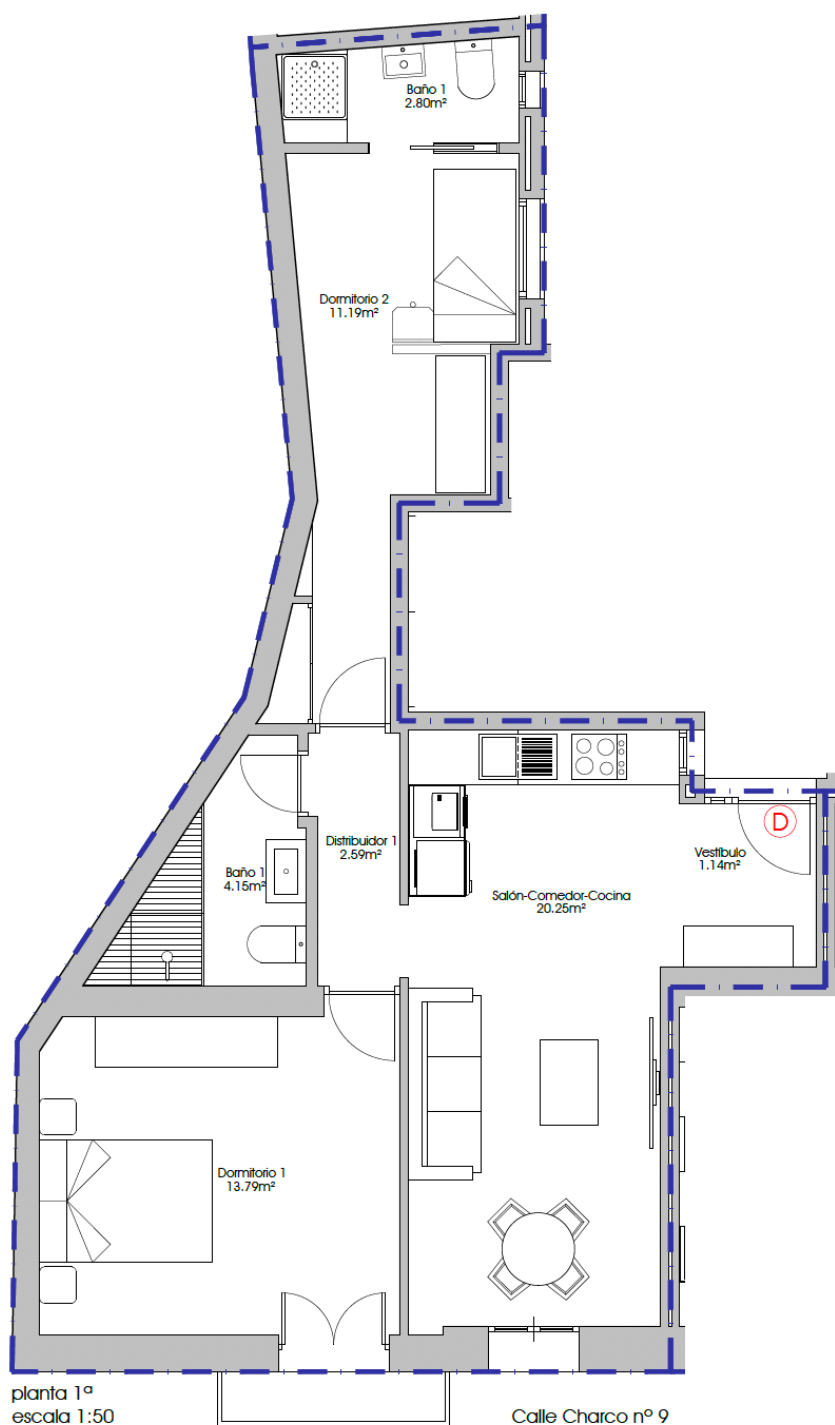

- Los planos son orientativos y pueden estar sujetos a modificaciones por la dirección facultativa por motivos técnicos, físicos o jurídicos. Mobiliario no incluido, sólo a título ilustrativo.